

แปลนพื้นถนน
SCALE 1:100



แบบแสดง แปลนพื้นถนน

โครงการ
ก่อสร้างถนนคอนกรีตเสริมเหล็ก

สถานที่


(ลงชื่อ)
(นายวิรัตน์ เท็งแก้ว)
ตำแหน่ง ผู้ช่วยนายช่างเขียนแบบ

(ลงชื่อ)
(นายสุรชัย ชุมแก้ว)
ตำแหน่ง นายช่างโยธาชำนาญงาน

(ลงชื่อ)
(นายสุรชัย ทองมี)
ตำแหน่ง ผอ.กองช่าง อบต.ท่าประจักษ์

(ลงชื่อ)
(นายสมศักดิ์ กุศลธรรม)
ตำแหน่งปลัด อบต.ท่าประจักษ์

(ลงชื่อ)
(นายสมศักดิ์ บิณธ์คำพร)
ตำแหน่ง นายก อบต. ท่าประจักษ์

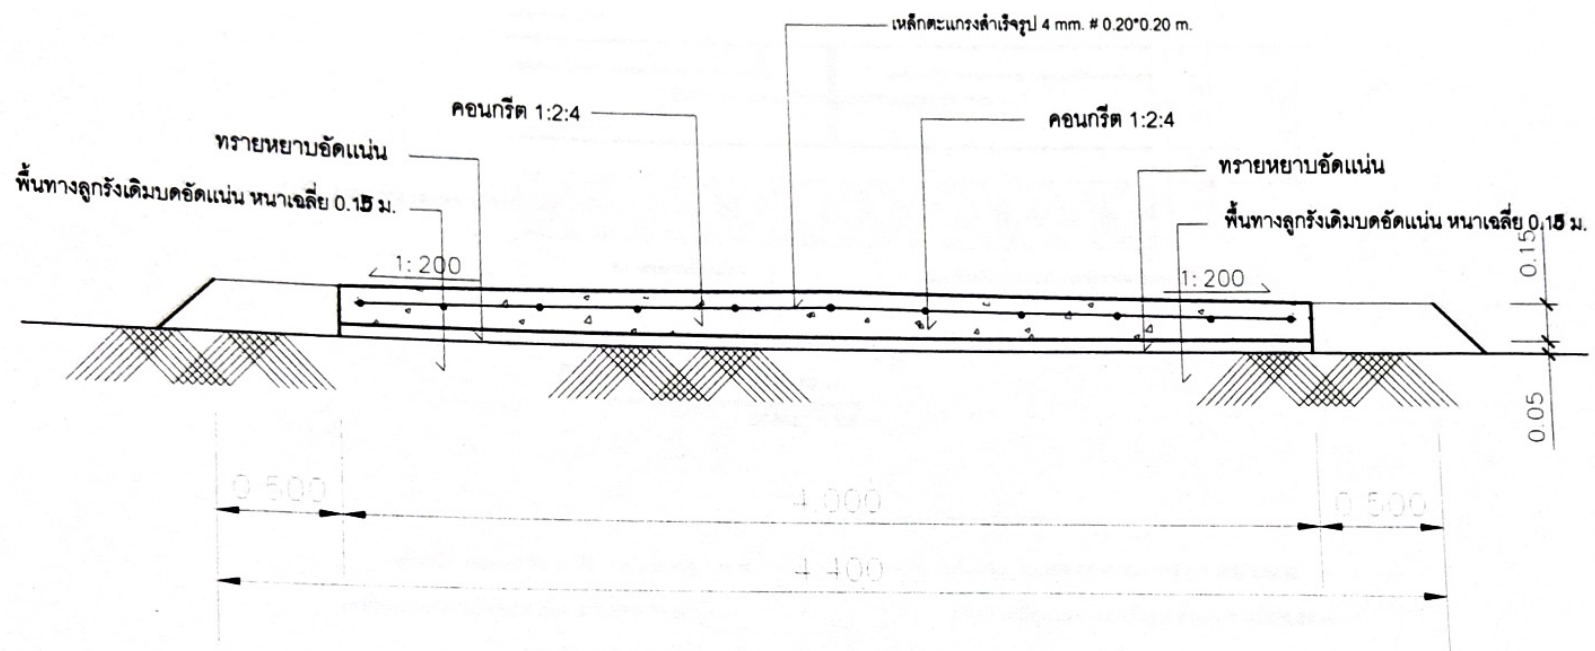



รูปตัด A
SCALE 1:100


แบบแสดง รูปตัด A


โครงการ
ก่อสร้างถนนคอนกรีตเสริมเหล็ก


สถานที่

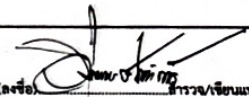
(ลงชื่อ) 
(นายวิฑูรย์ เพ็ญแก้ว)
ตำแหน่ง ผู้ช่วยนายช่างเขียนแบบ

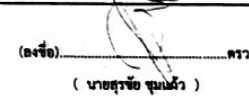(ลงชื่อ) 
(นายสุวิชัย ชุมแก้ว)
ตำแหน่ง นายช่างโยธาชำนาญงาน

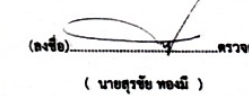
(ลงชื่อ) 
(นายสุวิชัย ทอง)
ตำแหน่ง ผอ.กองช่าง อบต.ท่าประจักษ์

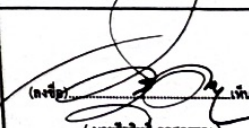(ลงชื่อ) 

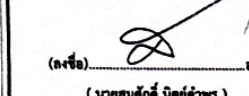(ลงชื่อ) 
(นายสมศักดิ์ นิคย์คำพร)
ตำแหน่ง นายอ อต. ท่าประจักษ์

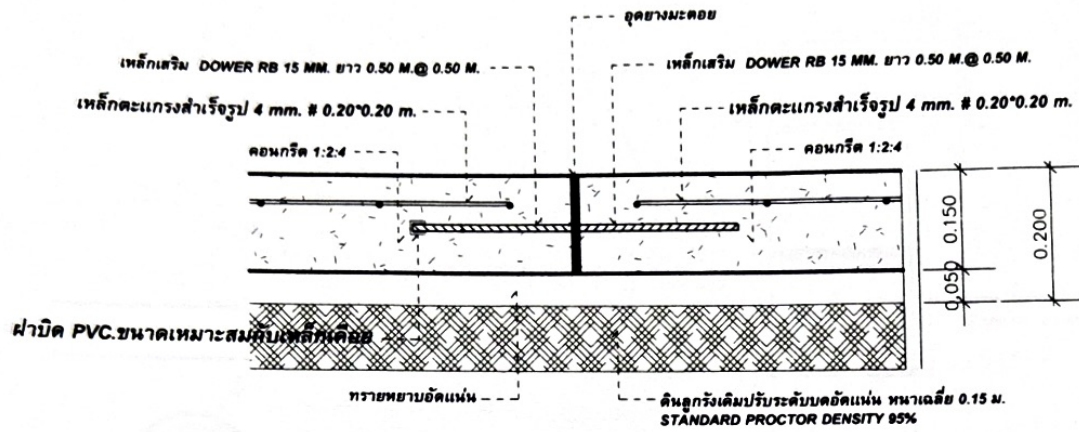

EXPANSION JOINT @ 50.00 M.
SCALE 1:100

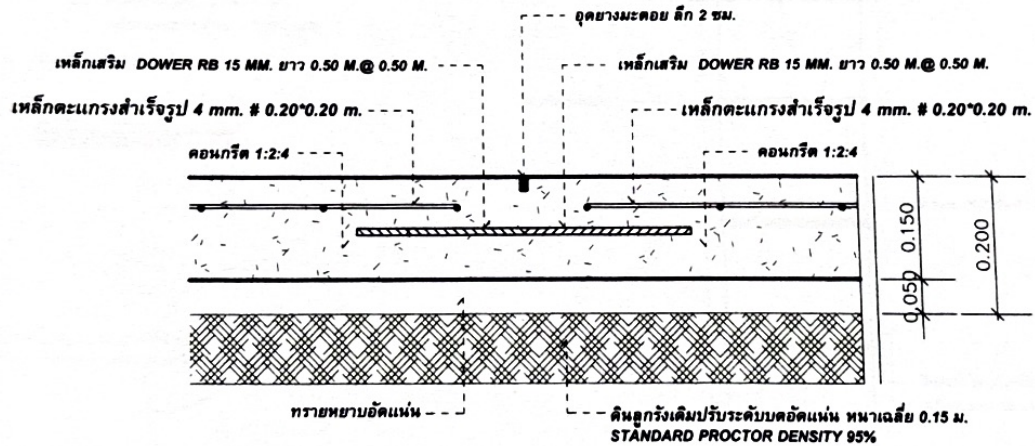

CONSTRUCTION JOINT
SCALE 1:100





แบบแสดง ขยายเหล็กเสริม


โครงการ


ก่อสร้างถนนคอนกรีตเสริมเหล็ก


สถานที่


(ลงชื่อ)  วิศวกร/เขียนแบบ
(นายวิฑูรย์ เพ็งแก้ว)
ตำแหน่ง ผู้ช่วยนายช่างเขียนแบบ

(ลงชื่อ)  ตรวจสอบ
(นายสุรชัย ชูแก้ว)
ตำแหน่ง นายช่างโยธาชำนาญงาน

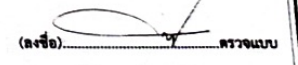(ลงชื่อ)  ตรวจสอบแบบ
(นายสุรชัย ทองมี)
ตำแหน่ง ผอ.กองช่าง อบต.ท่าประจักษ์


(ลงชื่อ)  รับผิดชอบ
(นายอรรถสิทธิ์ กอสุวรรณ)
ตำแหน่ง วิศวกร ชป.ท่าประจักษ์



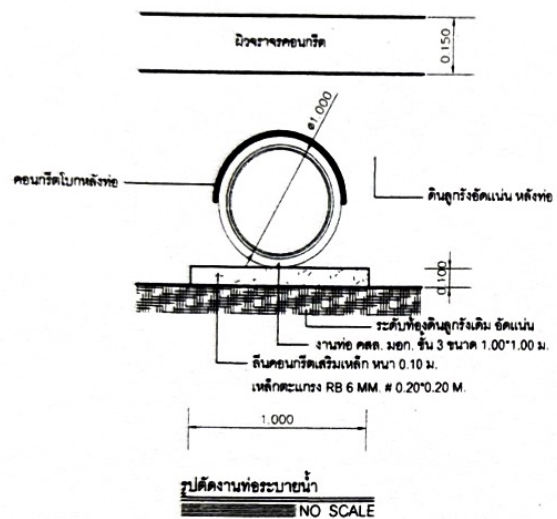


(ลงชื่อ)  อนุมัติ
(นายสมศักดิ์ นิลคำพร)
ตำแหน่ง นายก อบต. ท่าประจักษ์



หมายเหตุ

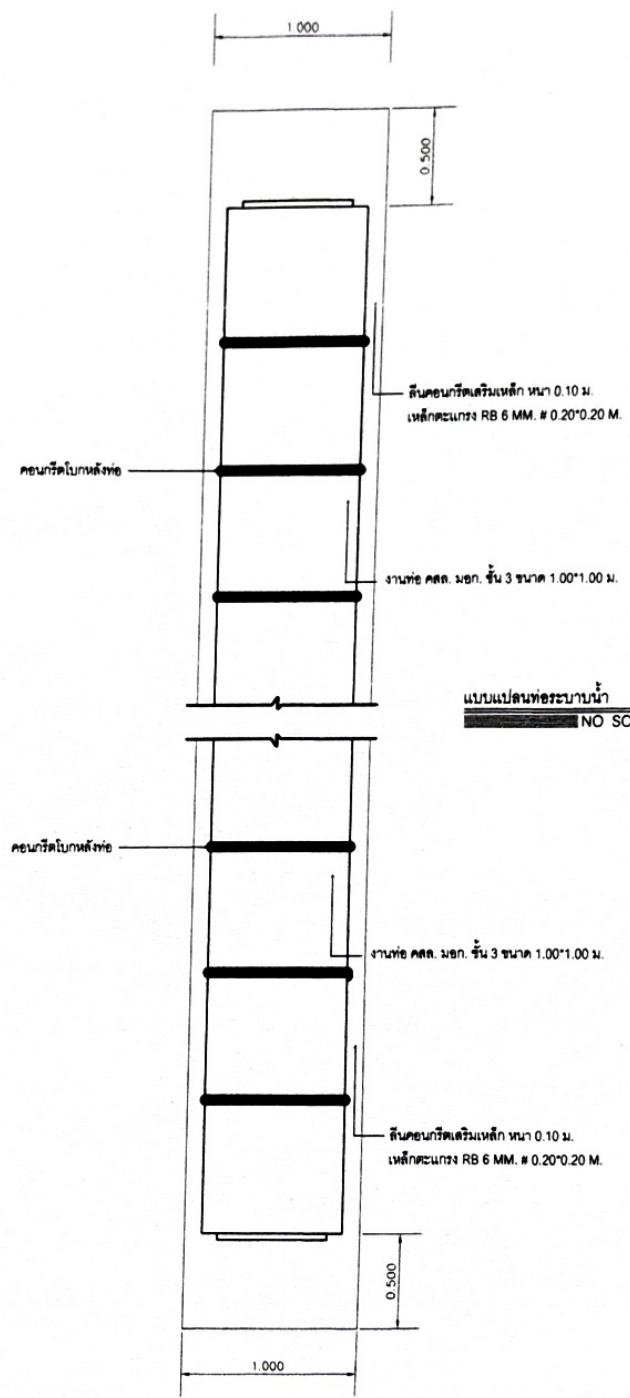(1) งานท่อ คสล. มอก. ชั้น 3 ขนาด 1.00 ม. จำนวน 16.00 ท่อ จำนวน 2 จุด
ตำแหน่งตามกรม (ตามจุดที่นี้) ว่างควบคุมงานตามความเหมาะสมพื้นที่จริง

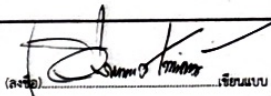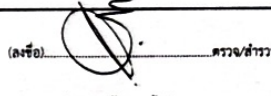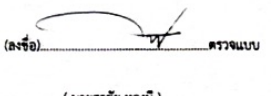

<p>แบบแสดง แบบรูปตัดงานท่อระบายน้ำ</p>
<p>โครงการ ก่อสร้างถนนคอนกรีตเสริมเหล็ก</p>
<p>(ลงชื่อ)  เขียนแบบ (นายวิรัตน์ เพ็งแก้ว) ตำแหน่ง วิศวกรเขียนแบบ</p>
<p>(ลงชื่อ)  ตรวจสอบ (นายสุรชัย ชูแก้ว) ตำแหน่ง นายช่างโยธาชำนาญงาน</p>
<p>(ลงชื่อ)  ตรวจสอบ (นายสุรชัย ทอเม็) ตำแหน่ง ผู้อำนวยการกองช่าง</p>
<p>(ลงชื่อ)  เห็นชอบ (นายธีรวิทย์ (อสุวรรณ) ตำแหน่ง ปลัด อบต.ท่าประจักษ์</p>
<p>(ลงชื่อ)  อนุมัติ (นายสมศักดิ์ นิตยภัทร) ตำแหน่ง นายก อบต.ท่าประจักษ์</p>



แบบแสดง แบบรูปผลิตภัณฑ์ระบายน้ำ

โครงการ

ก่อสร้างถนนคอนกรีตเสริมเหล็ก

สถานที่


(ลงชื่อ)

นายวิรัช ทุ่งแก้ว
ตำแหน่ง วิศวกรเขียนแบบ

(ลงชื่อ)

นายสุรชัย ทุ่งแก้ว
ตำแหน่ง นายช่างโยธาชำนาญงาน

(ลงชื่อ)




ตำแหน่ง ปลัด อบต. ท่าประจักษ์

(ลงชื่อ)

นายสมศักดิ์ นิลยี่คำพร
ตำแหน่ง นายก อบต. ท่าประจักษ์

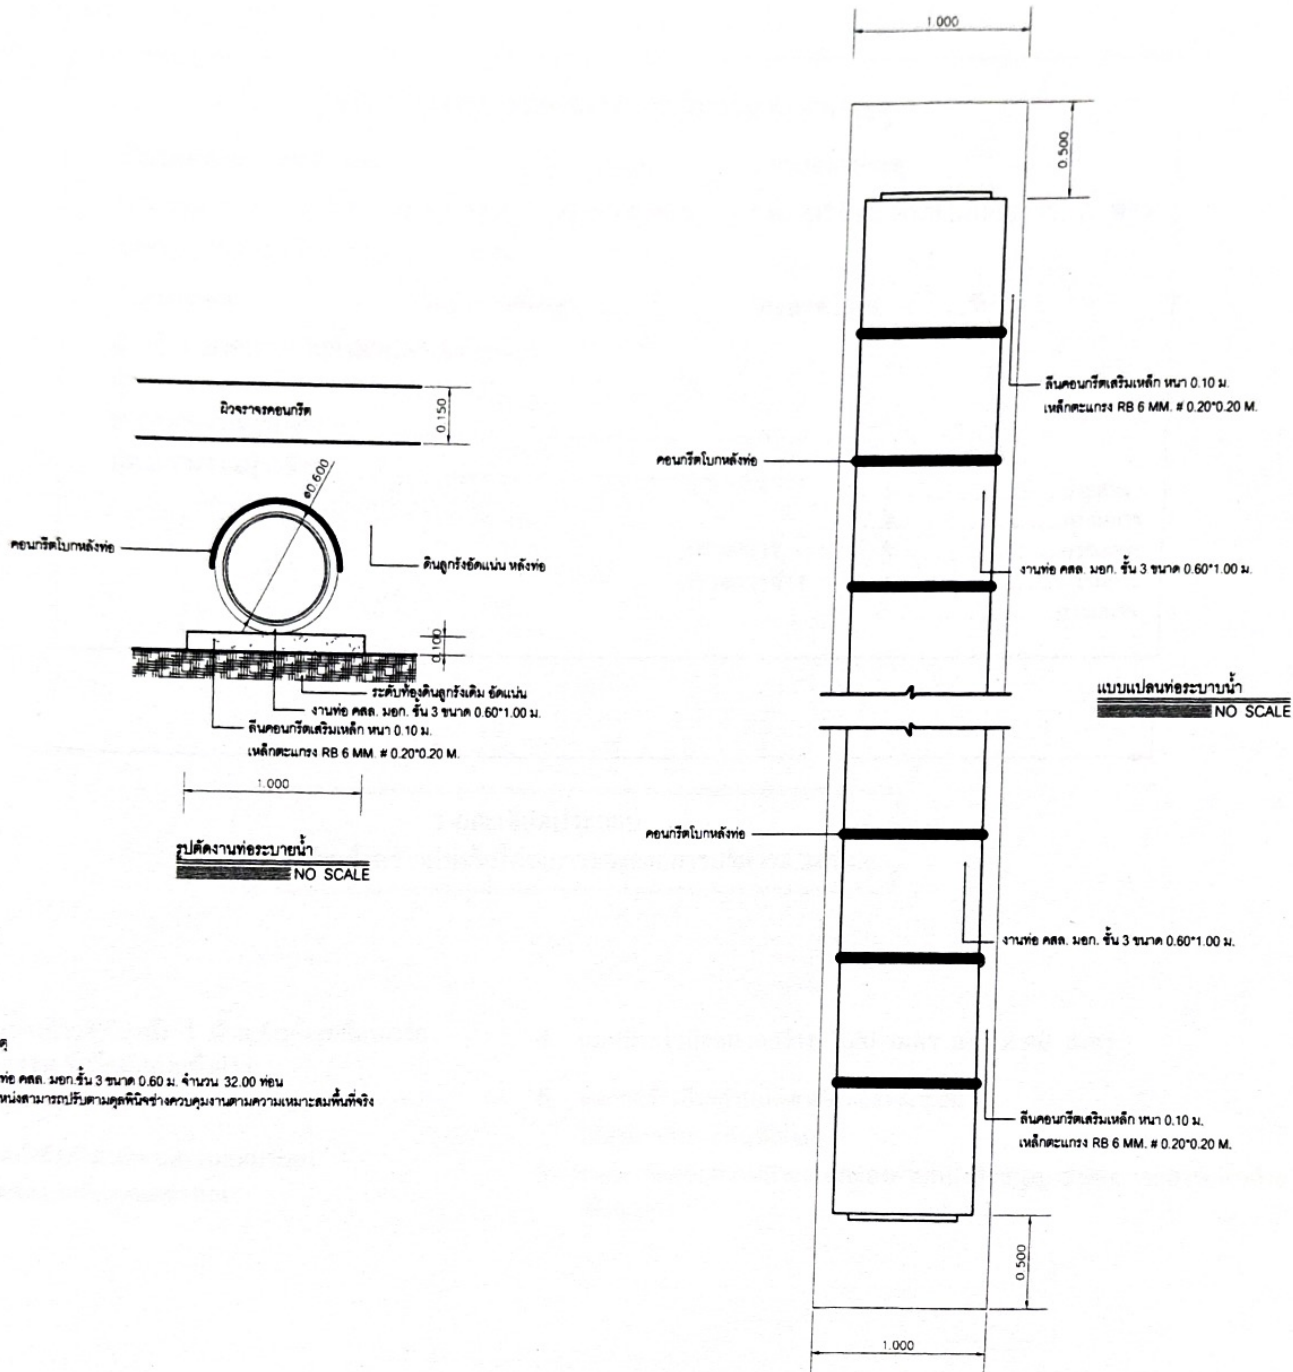

หมายเหตุ

(1) งานท่อ คสล. มอก. ชั้น 3 ขนาด 0.60 ม. จำนวน 32.00 ท่อน
ตำแหน่งสามารถปรับตามจุดตัดที่วางควบคุมงานตามความเหมาะสมพื้นที่จริง



1.20

โครงการก่อสร้างขององค์การบริหารส่วนตำบลท่าประดู่

ประเภทงาน ก่อสร้างถนน.....หมู่ที่.....ตำบลท่าประดู่
 ปริมาณงาน ความกว้าง.....ม. ความยาว.....ม. ความหนา ม. หรือรวมพื้นที่ไม่น้อยกว่า..... ตร.ม.
 ราคาากลางค่าก่อสร้าง.....บาท
 วันเริ่มสัญญา.....วันสิ้นสุดสัญญา.....เป็นระยะเวลา.....วัน
 ผู้ว่าจ้าง องค์การบริหารส่วนตำบลท่าประดู่
 ผู้รับจ้าง.....
 ผู้ควบคุมงานผู้รับจ้าง.....
 ผู้ควบคุมงานผู้ว่าจ้าง.....

1.....ประธาน
 2.....กรรมการ
 3.....กรรมการ
 4.....กรรมการ
 5.....กรรมการ

กรรมการ
 ตรวจการจ้าง

2.40

**รายละเอียดประกอบ
 แบบป้ายชั่วคราวสำหรับโครงการขององค์การบริหารส่วนตำบล**

1. แผ่นไว้นิลพื้นป้ายสี่เหลี่ยม 1 ด้าน ติดตั้งจุดที่สามารถมองเห็นชัดเจน จับยึดมั่นคงแข็งแรง
2. ตัวหนังสือสีขาว
3. ขนาดตัวหนังสือกำหนดตามความเหมาะสม ข้อความตามแบบที่กำหนดข้างบน
4. แผ่นป้ายไว้นิลขนาดกว้าง 1.20 เมตร ยาว 2.40 เมตร
5. จุดก่อสร้างป้ายกำหนดตามความเหมาะสม ให้สามารถมองเห็นชัดเจน
5. รายละเอียดข้อความป้ายจะถูกต้องตามหนังสือสัญญาจ้างและเอกสารแนบท้ายสัญญาจ้าง

แบบแสดง บัญชีโครงการ

โครงการ
 ก่อสร้างถนนคอนกรีตเสริมเหล็ก

สถานที่
 ตำบลท่าประดู่ อำเภอหนองบัว จังหวัดสงขลา

(ลงชื่อ).....
 (นายธีรพงษ์ เพ็งแก้ว)
 ตำแหน่ง ผู้ช่วยช่างเขียนแบบ

(ลงชื่อ).....
 (นายสุชัย ชูแก้ว)
 ตำแหน่ง นายช่างโยธานาฏกรรม

(ลงชื่อ).....
 (นายสุชัย อดัม)
 ตำแหน่ง ผู้อำนวยการกองช่าง

(ลงชื่อ).....
 (นายธีรสิทธิ์ กุลสุวรรณ)
 ตำแหน่ง ปลัด อบต.ท่าประดู่

(ลงชื่อ).....
 (นายสมศักดิ์ บิณฑ์คำพร)
 ตำแหน่ง นายก อบต.ท่าประดู่